


GRUNDRISS ERDGESCHOSS

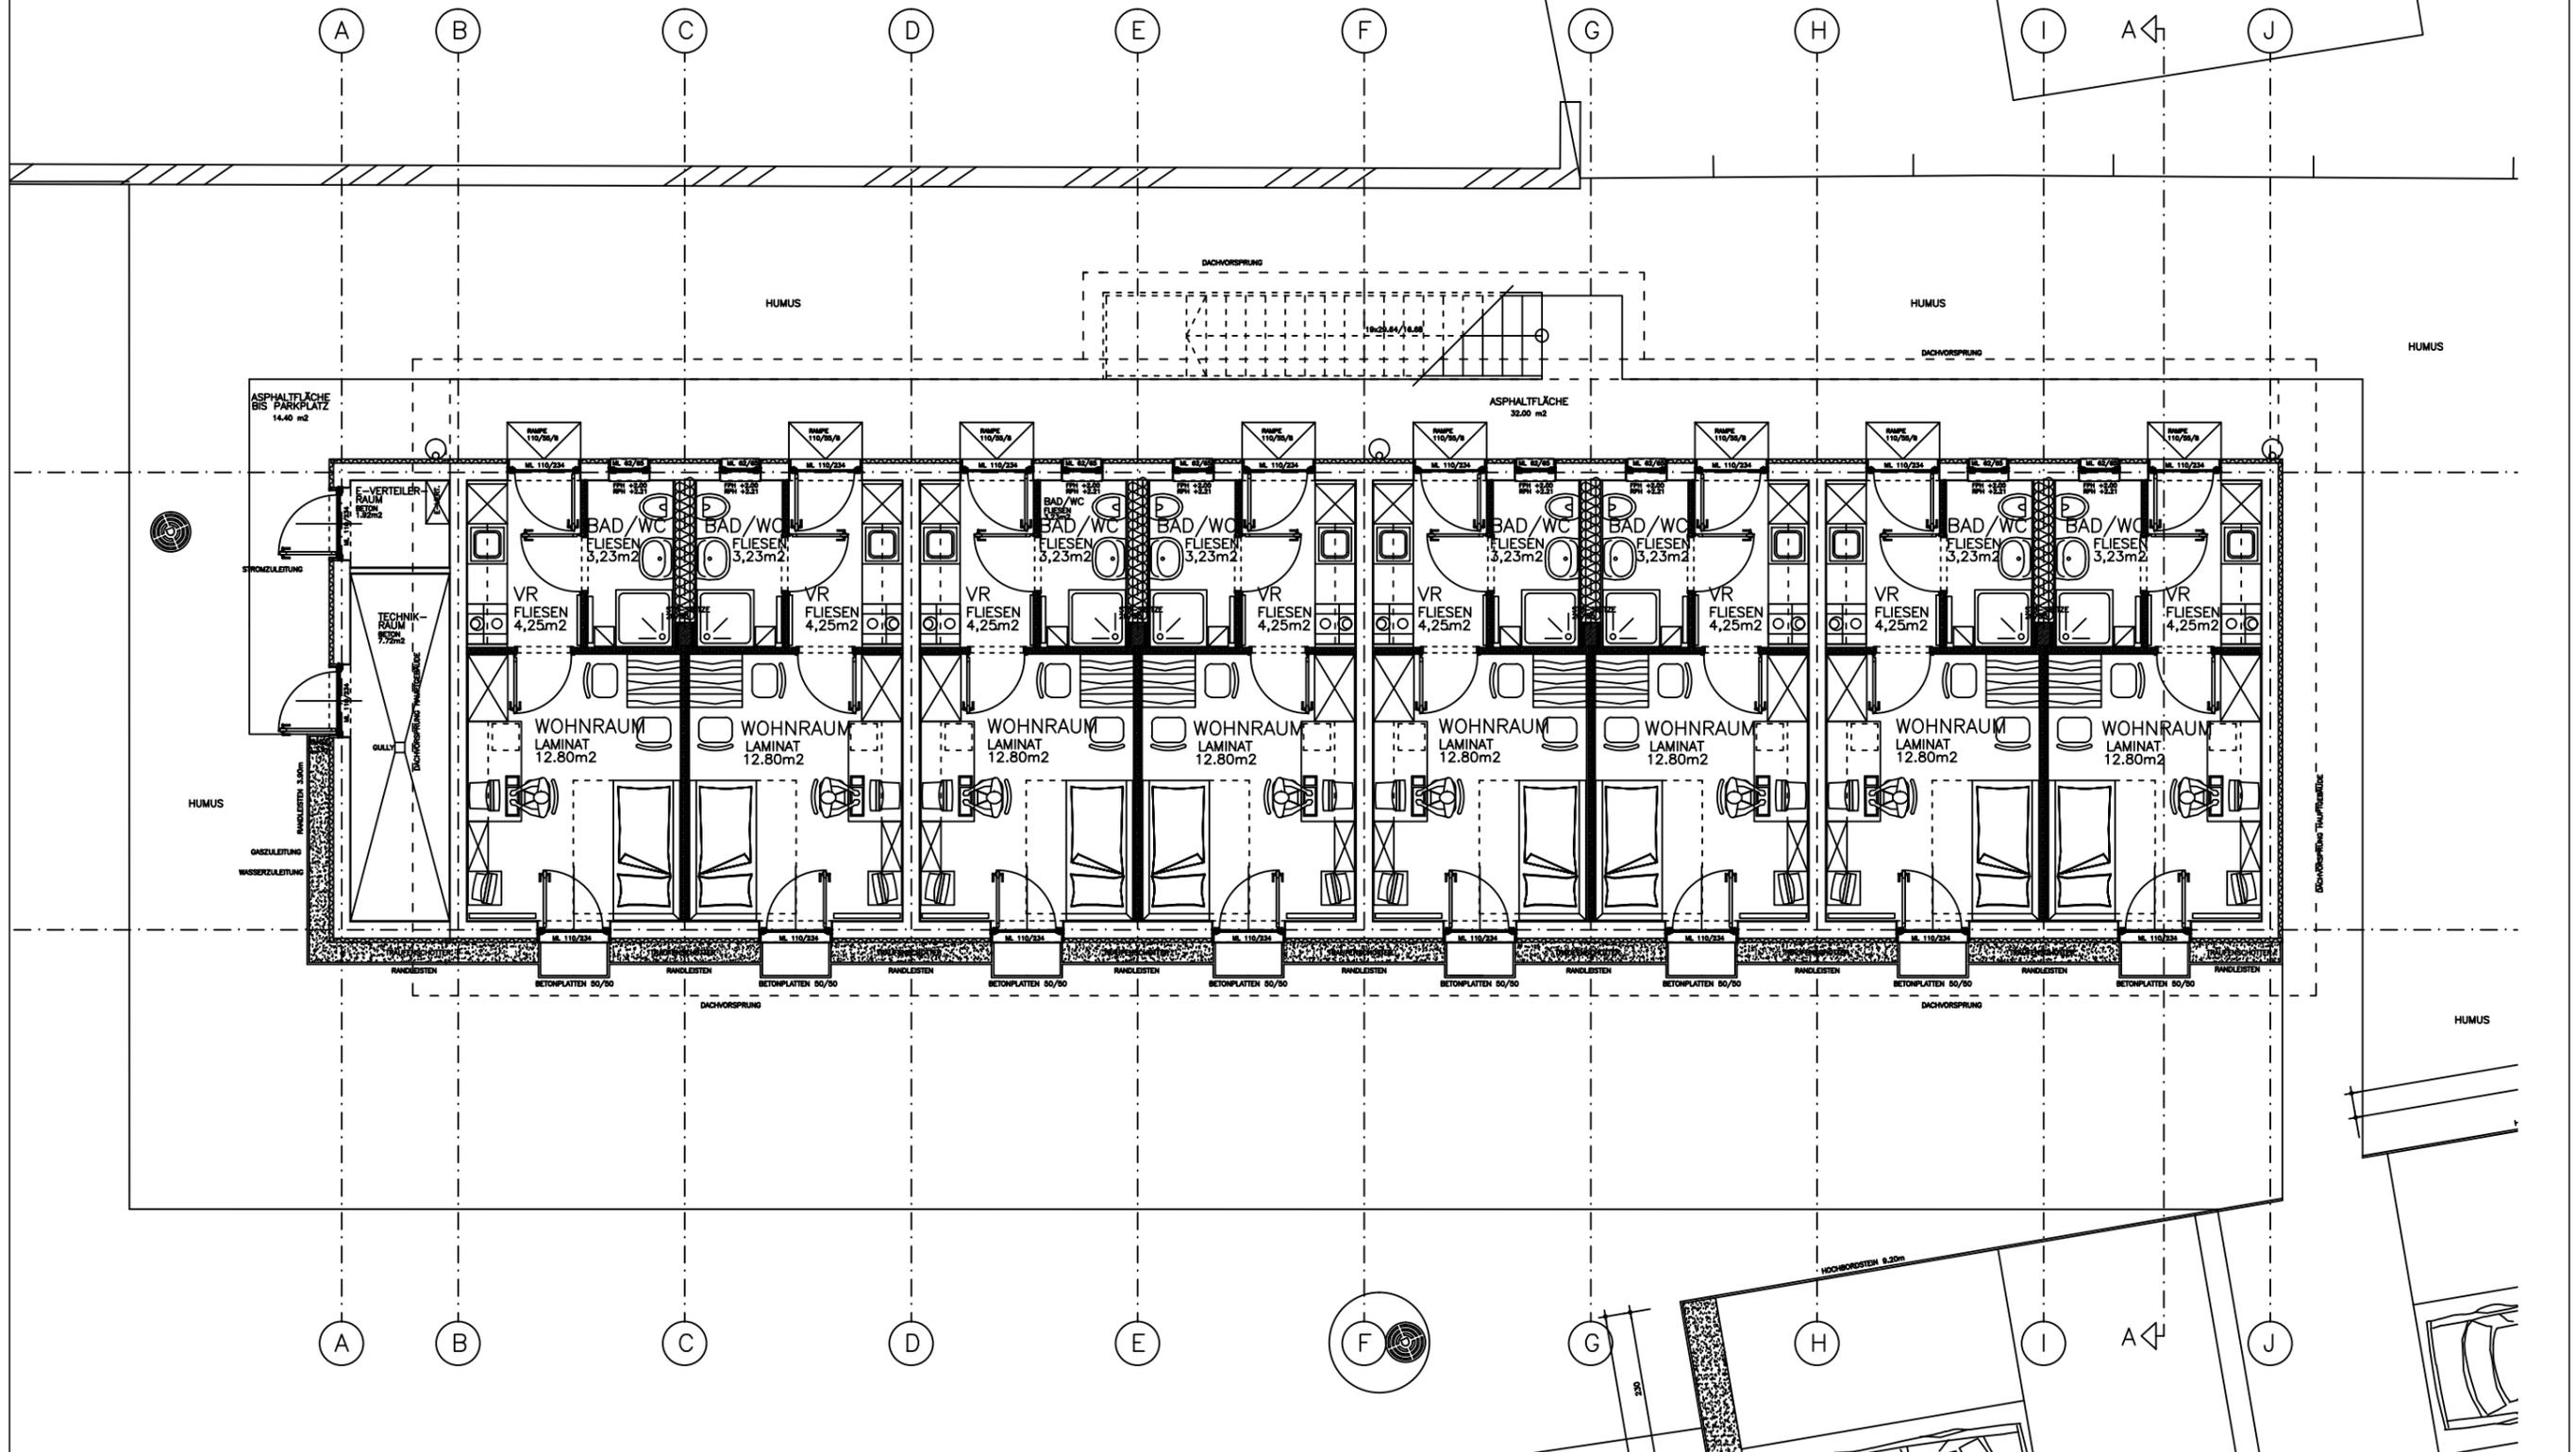

PLANVERFASSER:



BAUHERR:

Matrix Immobilien KG
 Mariazellerstraße 30
 8605 Kapfenberg

BAUVORHABEN:

Wohnanlage "Student Living"
 Gärtnergasse 5
 8605 Kapfenberg

INHALT:

Grundriss
 M = 1:100

DATUM:

03.07.2017
 gez.: PR