


GRUNDRISS OBERGESCHOSS

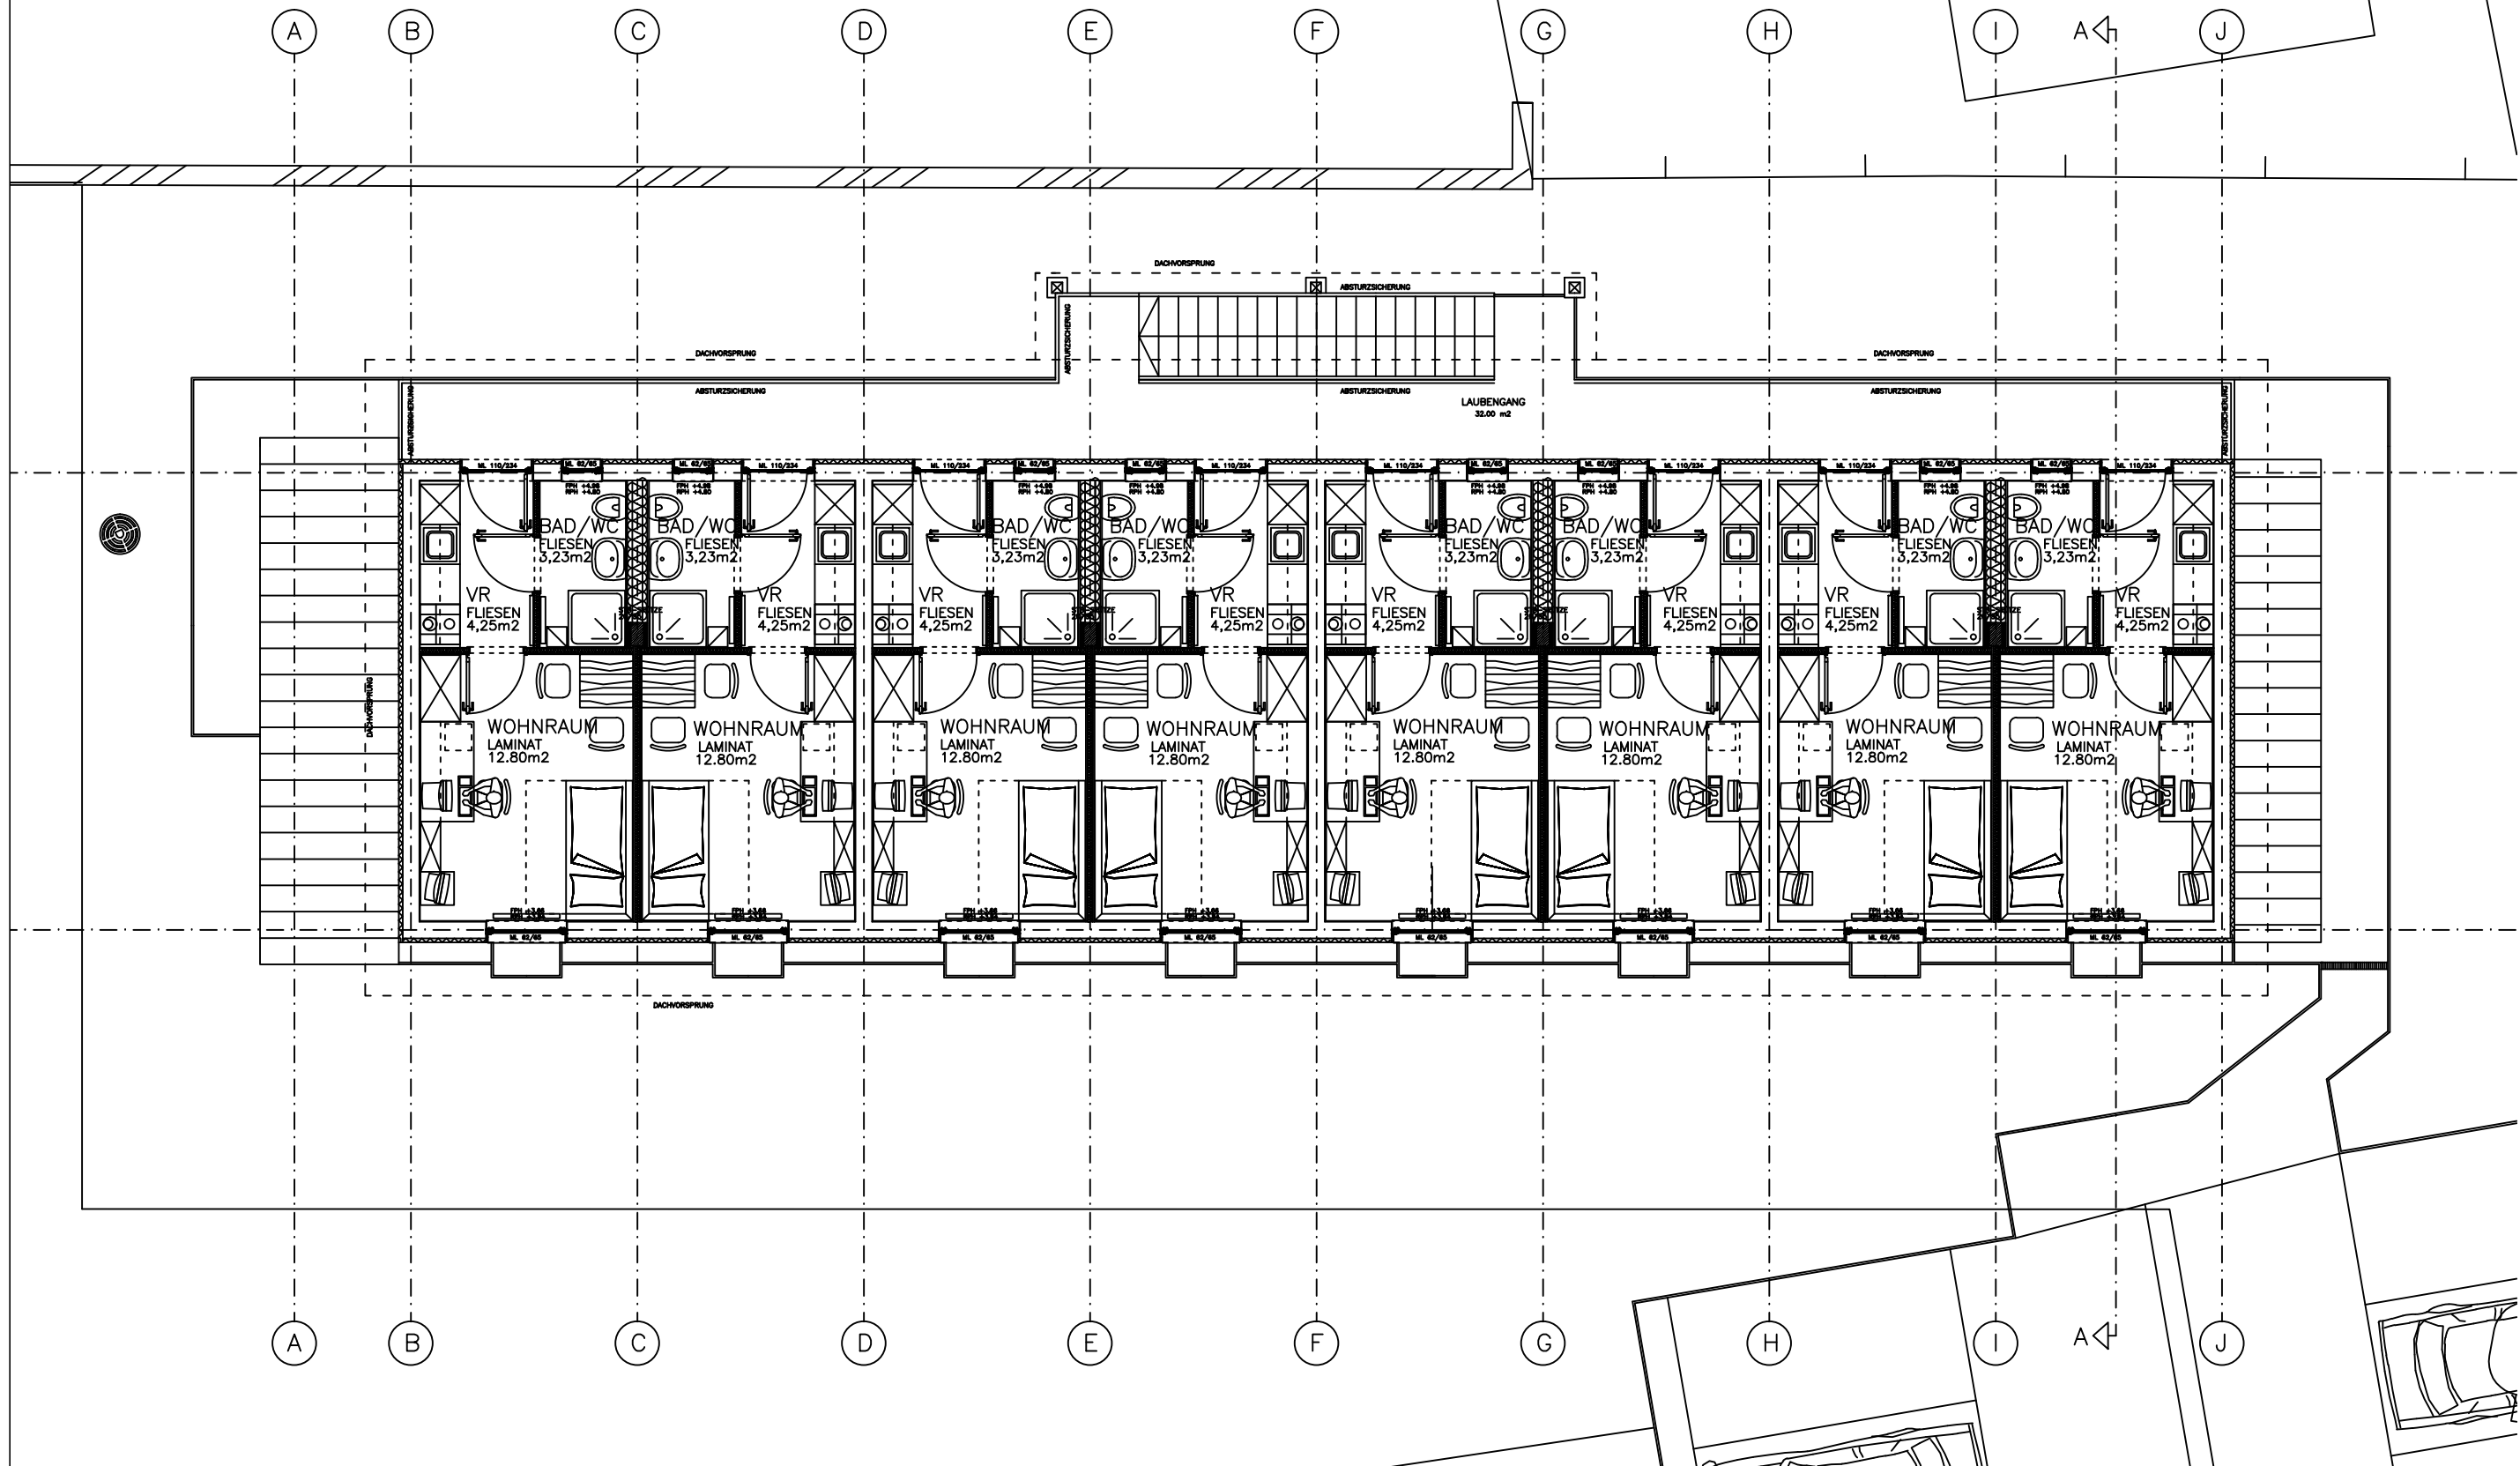

PLANVERFASSER:



BAUHERR:

Matrix Immobilien KG
Mariazellerstraße 30
8605 Kapfenberg

BAUVORHABEN:

Wohnanlage "Student Living"
Gärtnergasse 5
8605 Kapfenberg

INHALT:

Grundriss
M = 1:100

DATUM:

03.07.2017
gez.: PR