


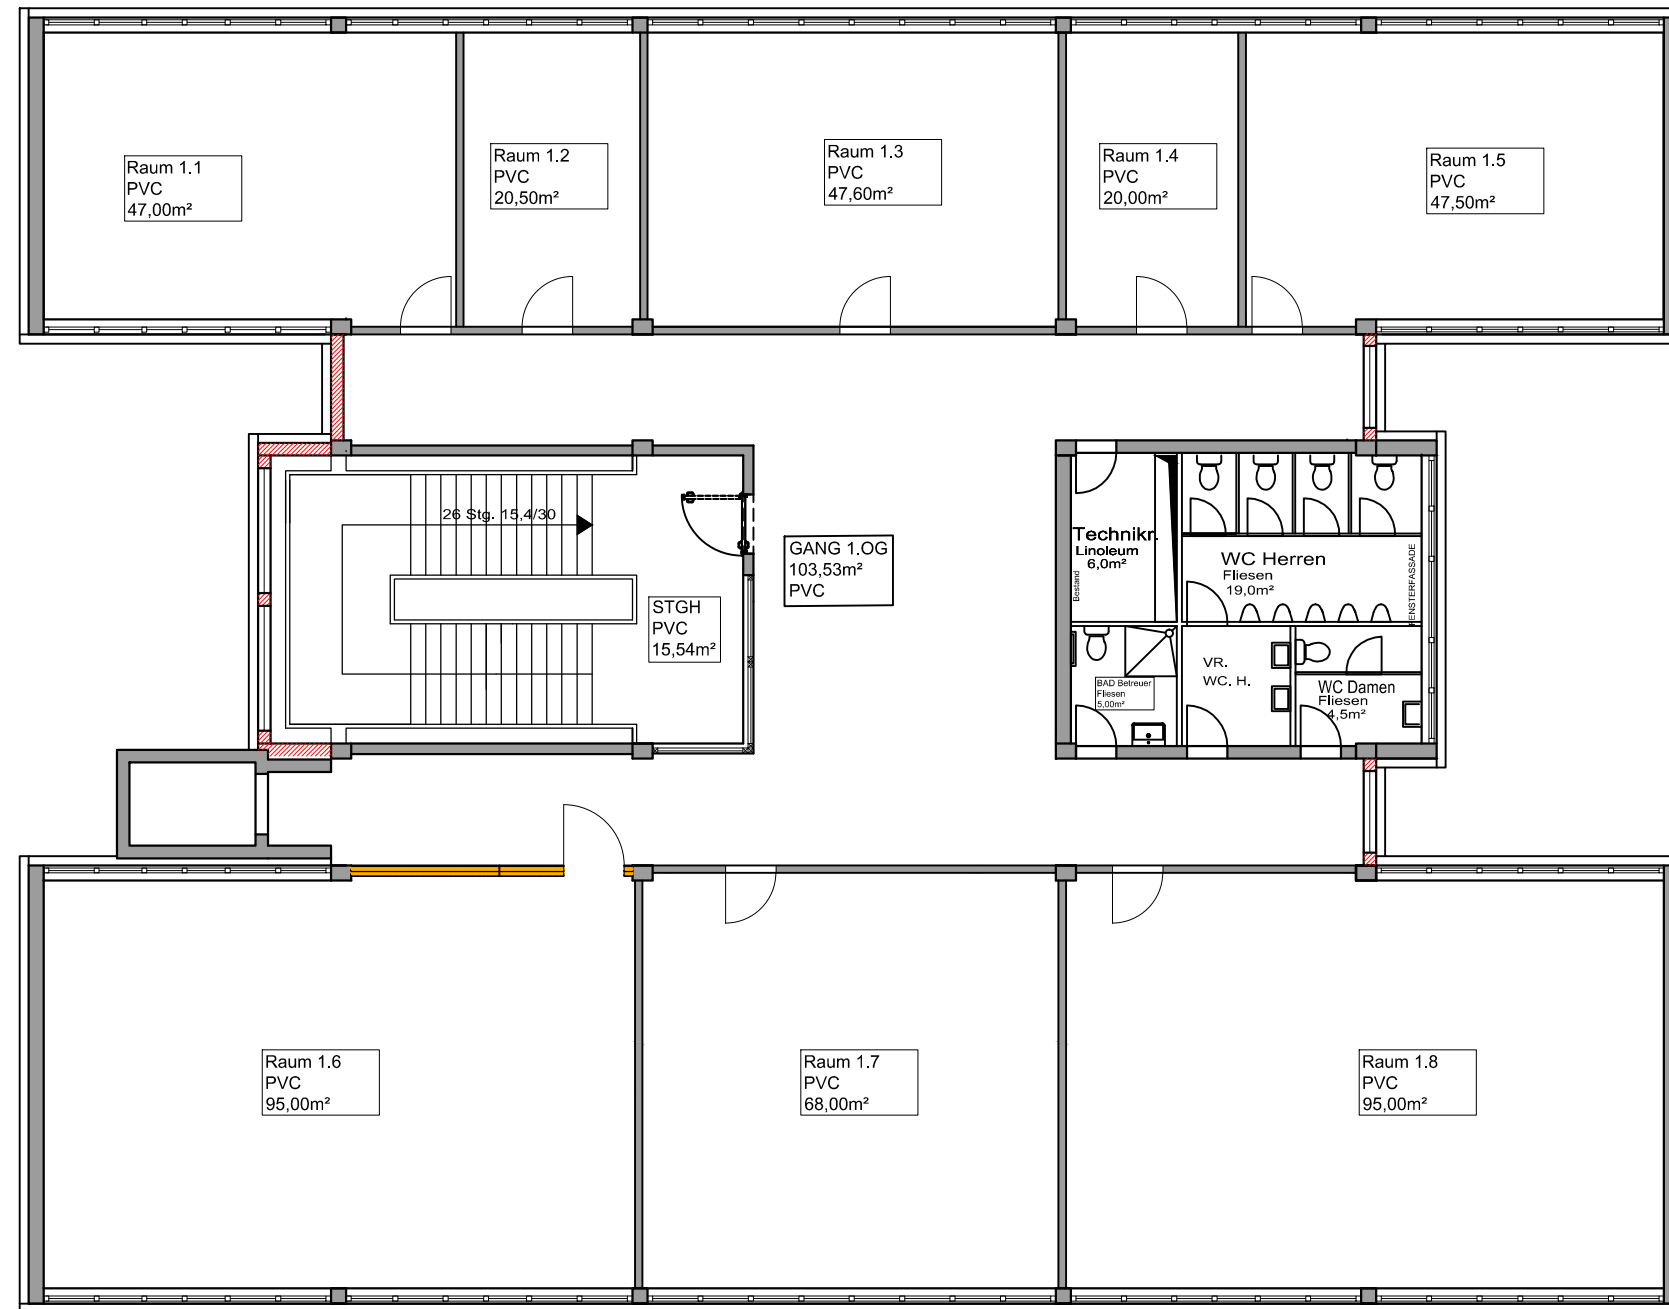

# Grundriss 1.OG

M = 1:100



PLANVERFASSER:



BAUHERR:



BAUVORHABEN:

BSB REDfeld  
Kendlbachstraße 11, 8605 Kapfenberg

INHALT:

Grundriss

DATUM:

18.01.2017  
gez.: PR